



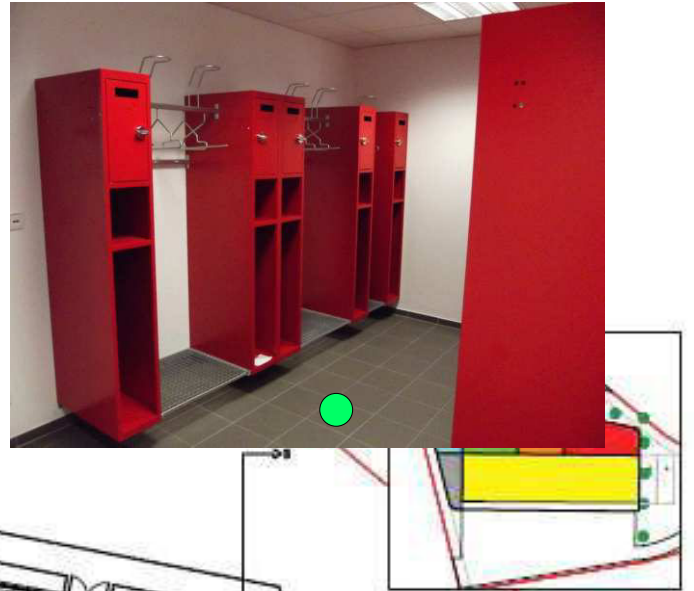

Umkleide Herren ●
Umkleide Damen ●

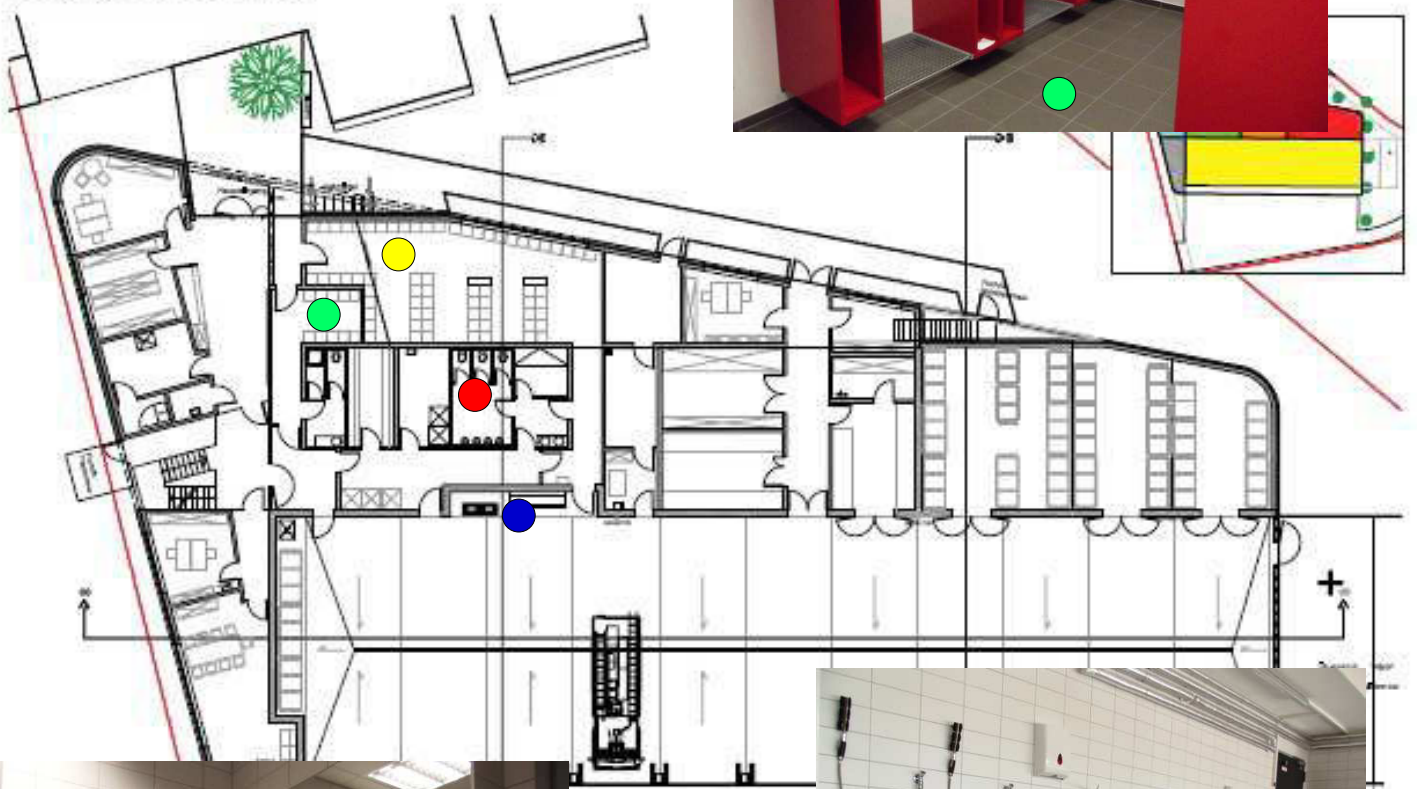

Grundriss EG M1:200



Stiefelwaschanlage
WC Anlage ●

Grundriss Erdgeschoss


Gesamtgrundfläche 1507m² / Fahrzeughalle 724m²



Waschraum für Schutzkleidung ●
Trockenraum für Schutzkleidung ●



Grundriss EG M1:200

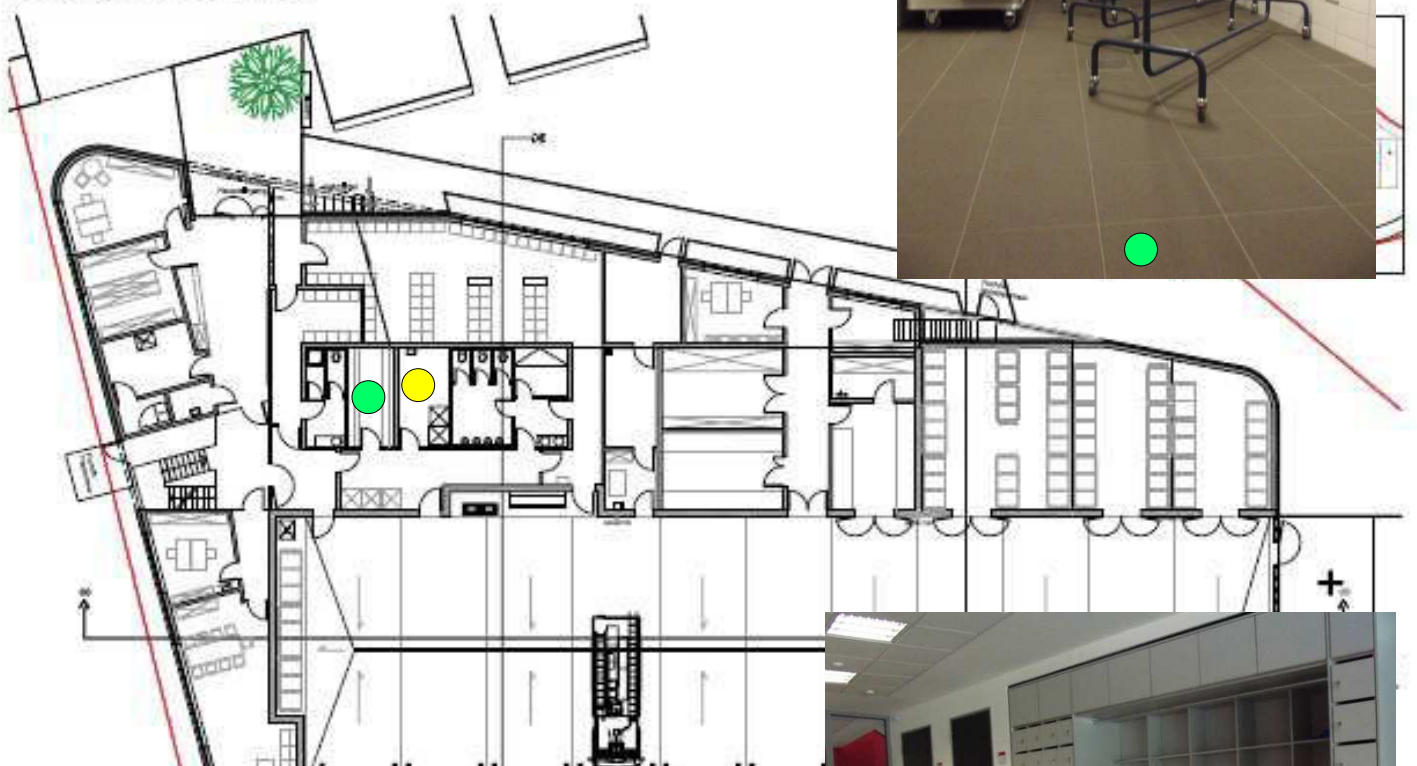

Eingangsbereich ●

Grundriss Erdgeschoss

Fahrzeughalle / Werkstätten / Umkleideräume /
Jugend-und Vereinsräume






Jugendraum ●
Vorstandsbüro ●



Grundriss EG M1:200


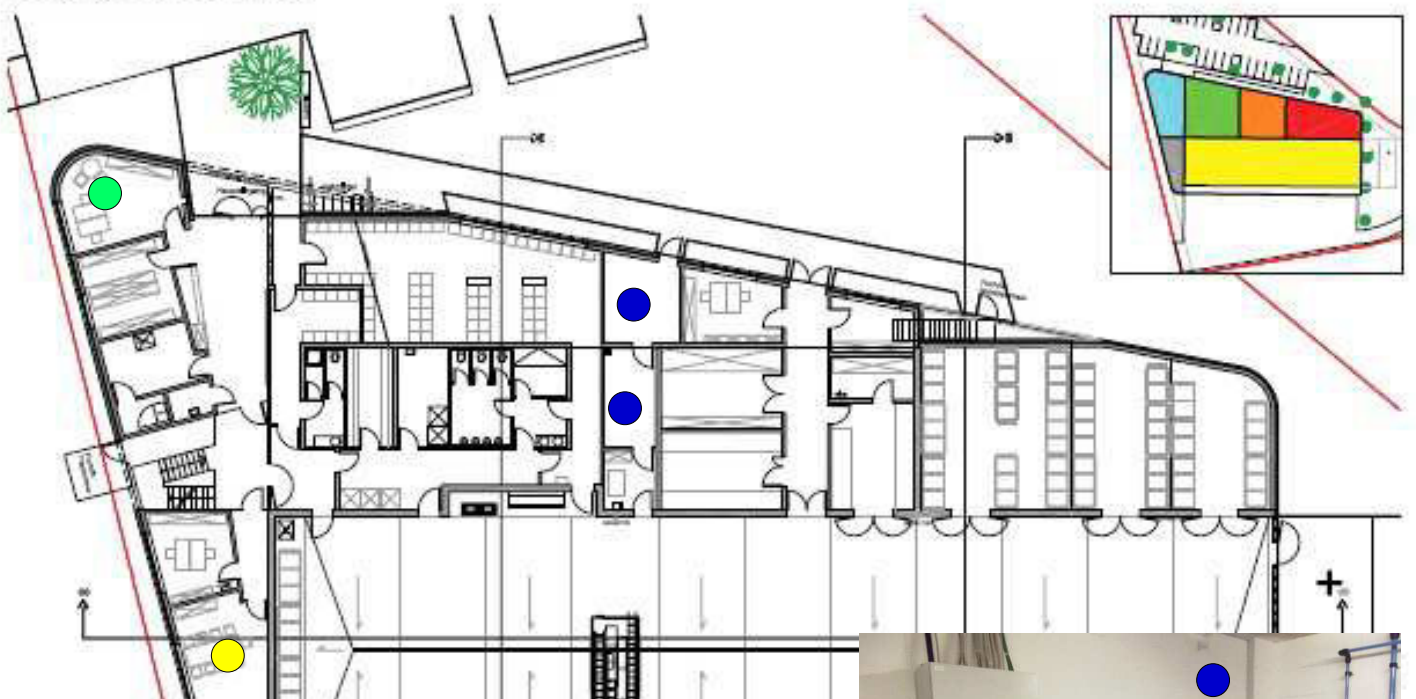


Haustechnik ●

Grundriss Erdgeschoss
Haustechnik / Batterieraum / Logistik



Unterrichtsraum ●
Lagebesprechungsraum ●

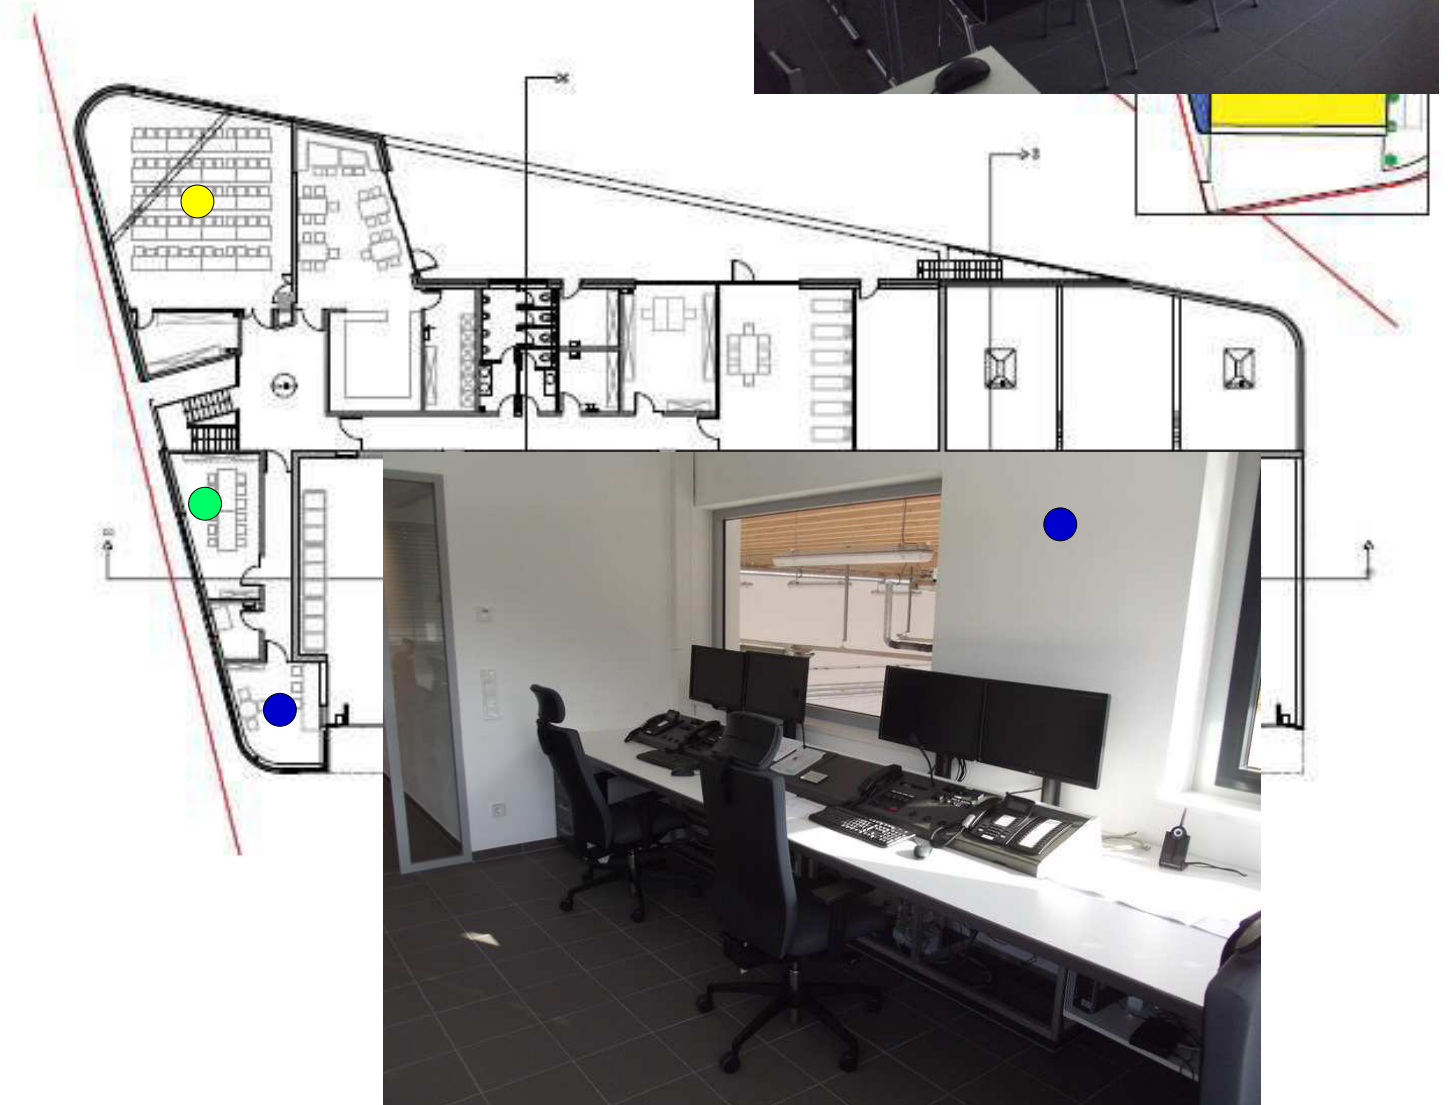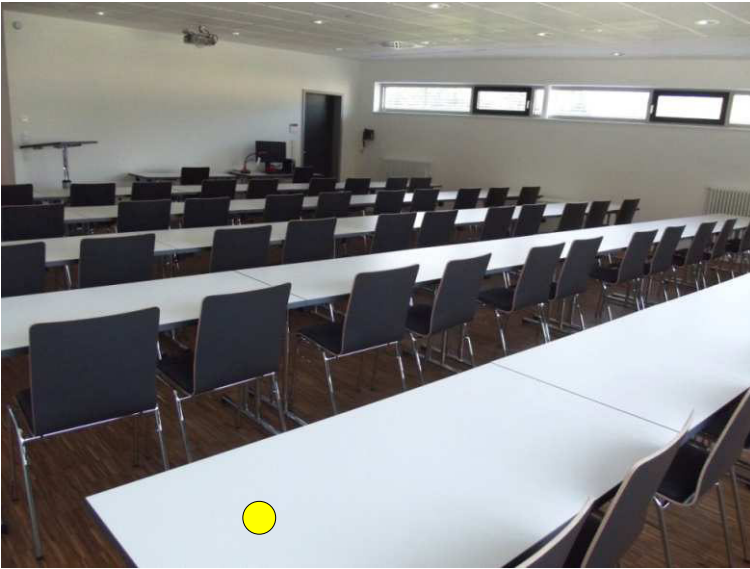

Einsatzzentrale ●

Grundriss 1.Obergeschoss
Gesamtgrundfläche 519m²





Bereitschaftsküche ●
Lebensmittellager ●



Grundriss OG M1:200



Kommandantenbüro ●

Grundriss 1.Obergeschoss

Unterrichtsräume / Kommandantenbüro / Bereitschaftsräume /
Einsatzzentrale / Besprechungszimmer